

МУНИЦИПАЛЬНОЕ БЮДЖЕТНОЕ ОБЩЕОБРАЗОВАТЕЛЬНОЕ УЧРЕЖДЕНИЕ
«ПАУТОВСКАЯ СРЕДНЯЯ ОБЩЕОБРАЗОВАТЕЛЬНАЯ ШКОЛА»
ПЕТРОПАВЛОВСКОГО РАЙОНА АЛТАЙСКОГО КРАЯ

ПРИКАЗ

От 17.01.2024
с. Паутово

№ 19-о

Об утверждении проекта зонирования
Центра «Точка роста»

На основании письма Минпросвещения России от 30.11.2023 № ТВ-2356/02 «О направлении методических рекомендаций», приказа Министерства образования и науки Алтайского края от 28.11.2023 № 1270 «О создании и функционировании в общеобразовательных организациях, расположенных в сельской местности и малых городах Алтайского края, центров образования естественно-научной и технологической направленностей в рамках федерального проекта «Современная школа» национального проекта «Образование»,

ПРИКАЗЫВАЮ:

1. Утвердить проект зонирования Центра «Точка Роста» (Приложение 1):
лаборатория физическая (технологическая);
лаборатория химическая (биологическая).
2. Обеспечить реализацию проекта зонирования.
3. Контроль за исполнением настоящего приказа оставляю за собой.


Директор школы



Л.Н. Кашлева

Приложение 1

к Приказу от 17.01.2024г №19-о
 Зонирование. Центр «Точка Роста» на базе МБОУ «Паутовская СОШ» Петропавловского района Алтайского края

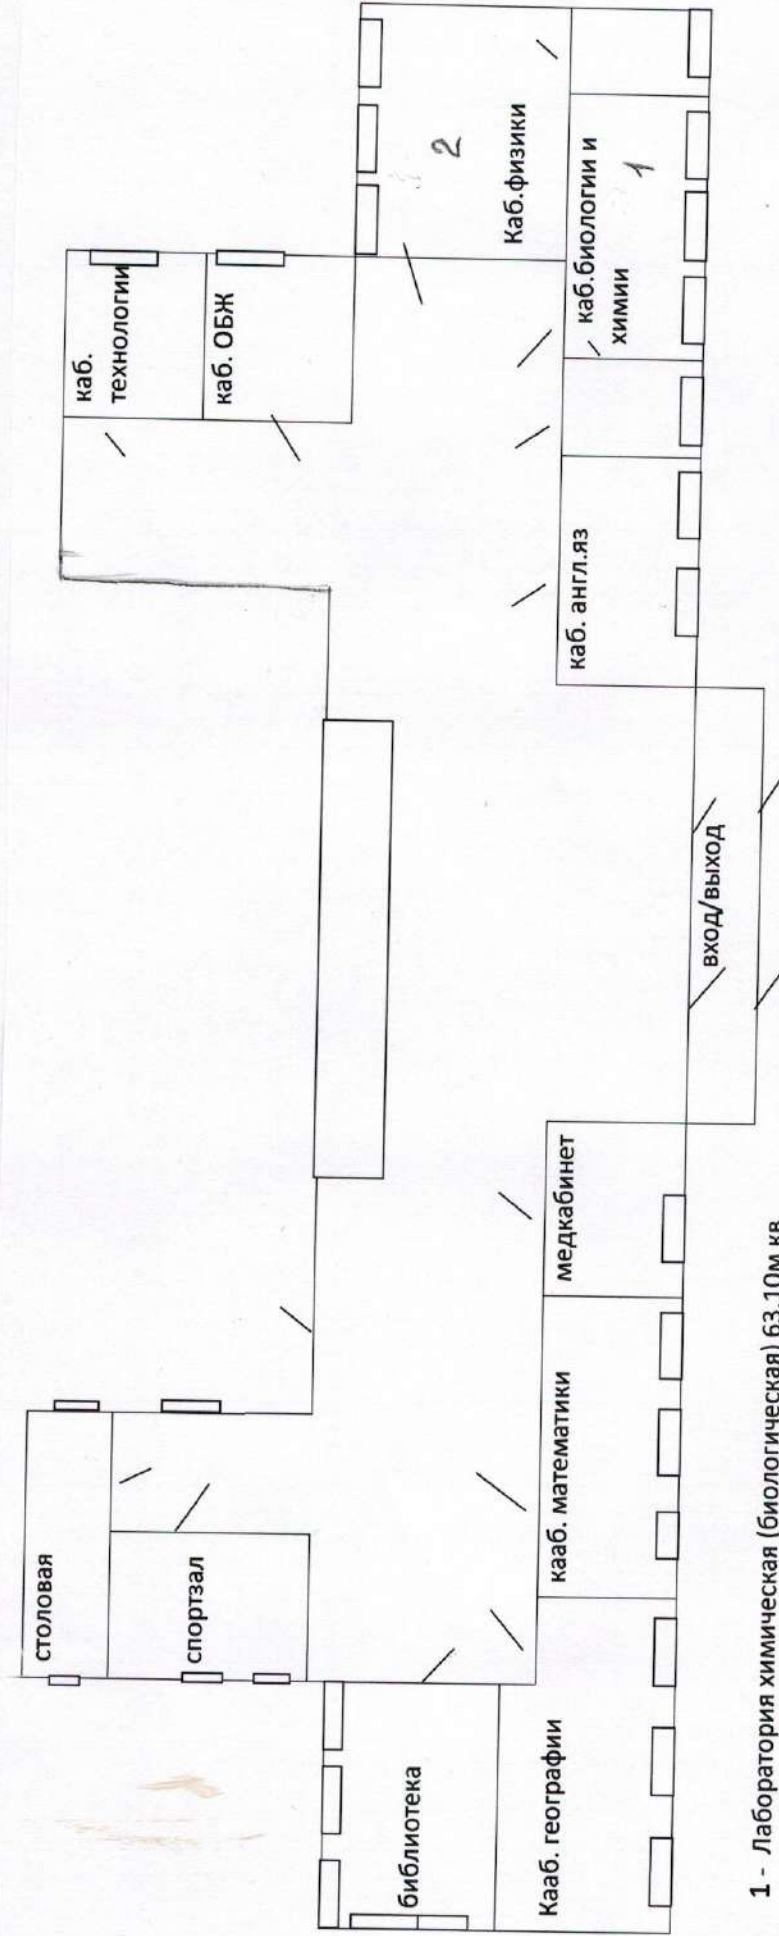

1 - Лаборатория химическая (биологическая) 63,10м кв

2 - Лаборатория физическая (технологическая) 64,4 м кв

Изм.		Копия	Лист	Док. №	Подпись	Дата
		Выполнил	Лопатова	С.А.		06.09
		Начер.	Роткина			
		Гласн.	Соколова			
		ГИП	Репникова			
		Нач. маш.	Репникова			

ТЗ-021-18-КР

Капитальный ремонт здания МБОУ «Паутовская СОШ», расположенного по ул. Партизанской, д.2 в с.Паутово Петропавловского района Алтайского края

Стадия	Лист	Листов
П	2	

Схема плана 1-го этажа (Блок А)
 АО "Проектный институт "Алтайинформресект" г.Барнаул